

RZECZOSNAWCA DO SPRAW ZABEZPIECZENIA ADAPTACJA
PRZECIWPRAZOWYCH

Zgodność projektu z wymaganiami
ochrony przeciwpożarowej
stwierdzam
bez uwag z uwagami:

SCIANA ODDZIELENIA PPOZ REI 60

Wykaz powierzchni przy podłodze/ użytkowa

1	POKOJ TERAPEUTYCZNY	55,03 m ²
RAZEM		55,03 m ²

SZ 1	TYNŃ CIENKOWARSTW.GR. 10MM STYROPIAN TWARDEY GR. 160CM BLOCZEK GAZOBETON. GR. 240MM TYNŃ CEM. WAP. GR. 10MM
SW1	TYNŃ CEM. WAP. GR. 10MM SCIANA ISTNIEJACA GR. 380MM STYROPIAN TWARDEY GR. 30MM PUSTAK SILKA GR. 180MM TYNŃ CEM. WAP. GR. 10MM

Faza: Projekt budowlany	Data: WRZESIEN 2022	RYS A -01
----------------------------	------------------------	-----------

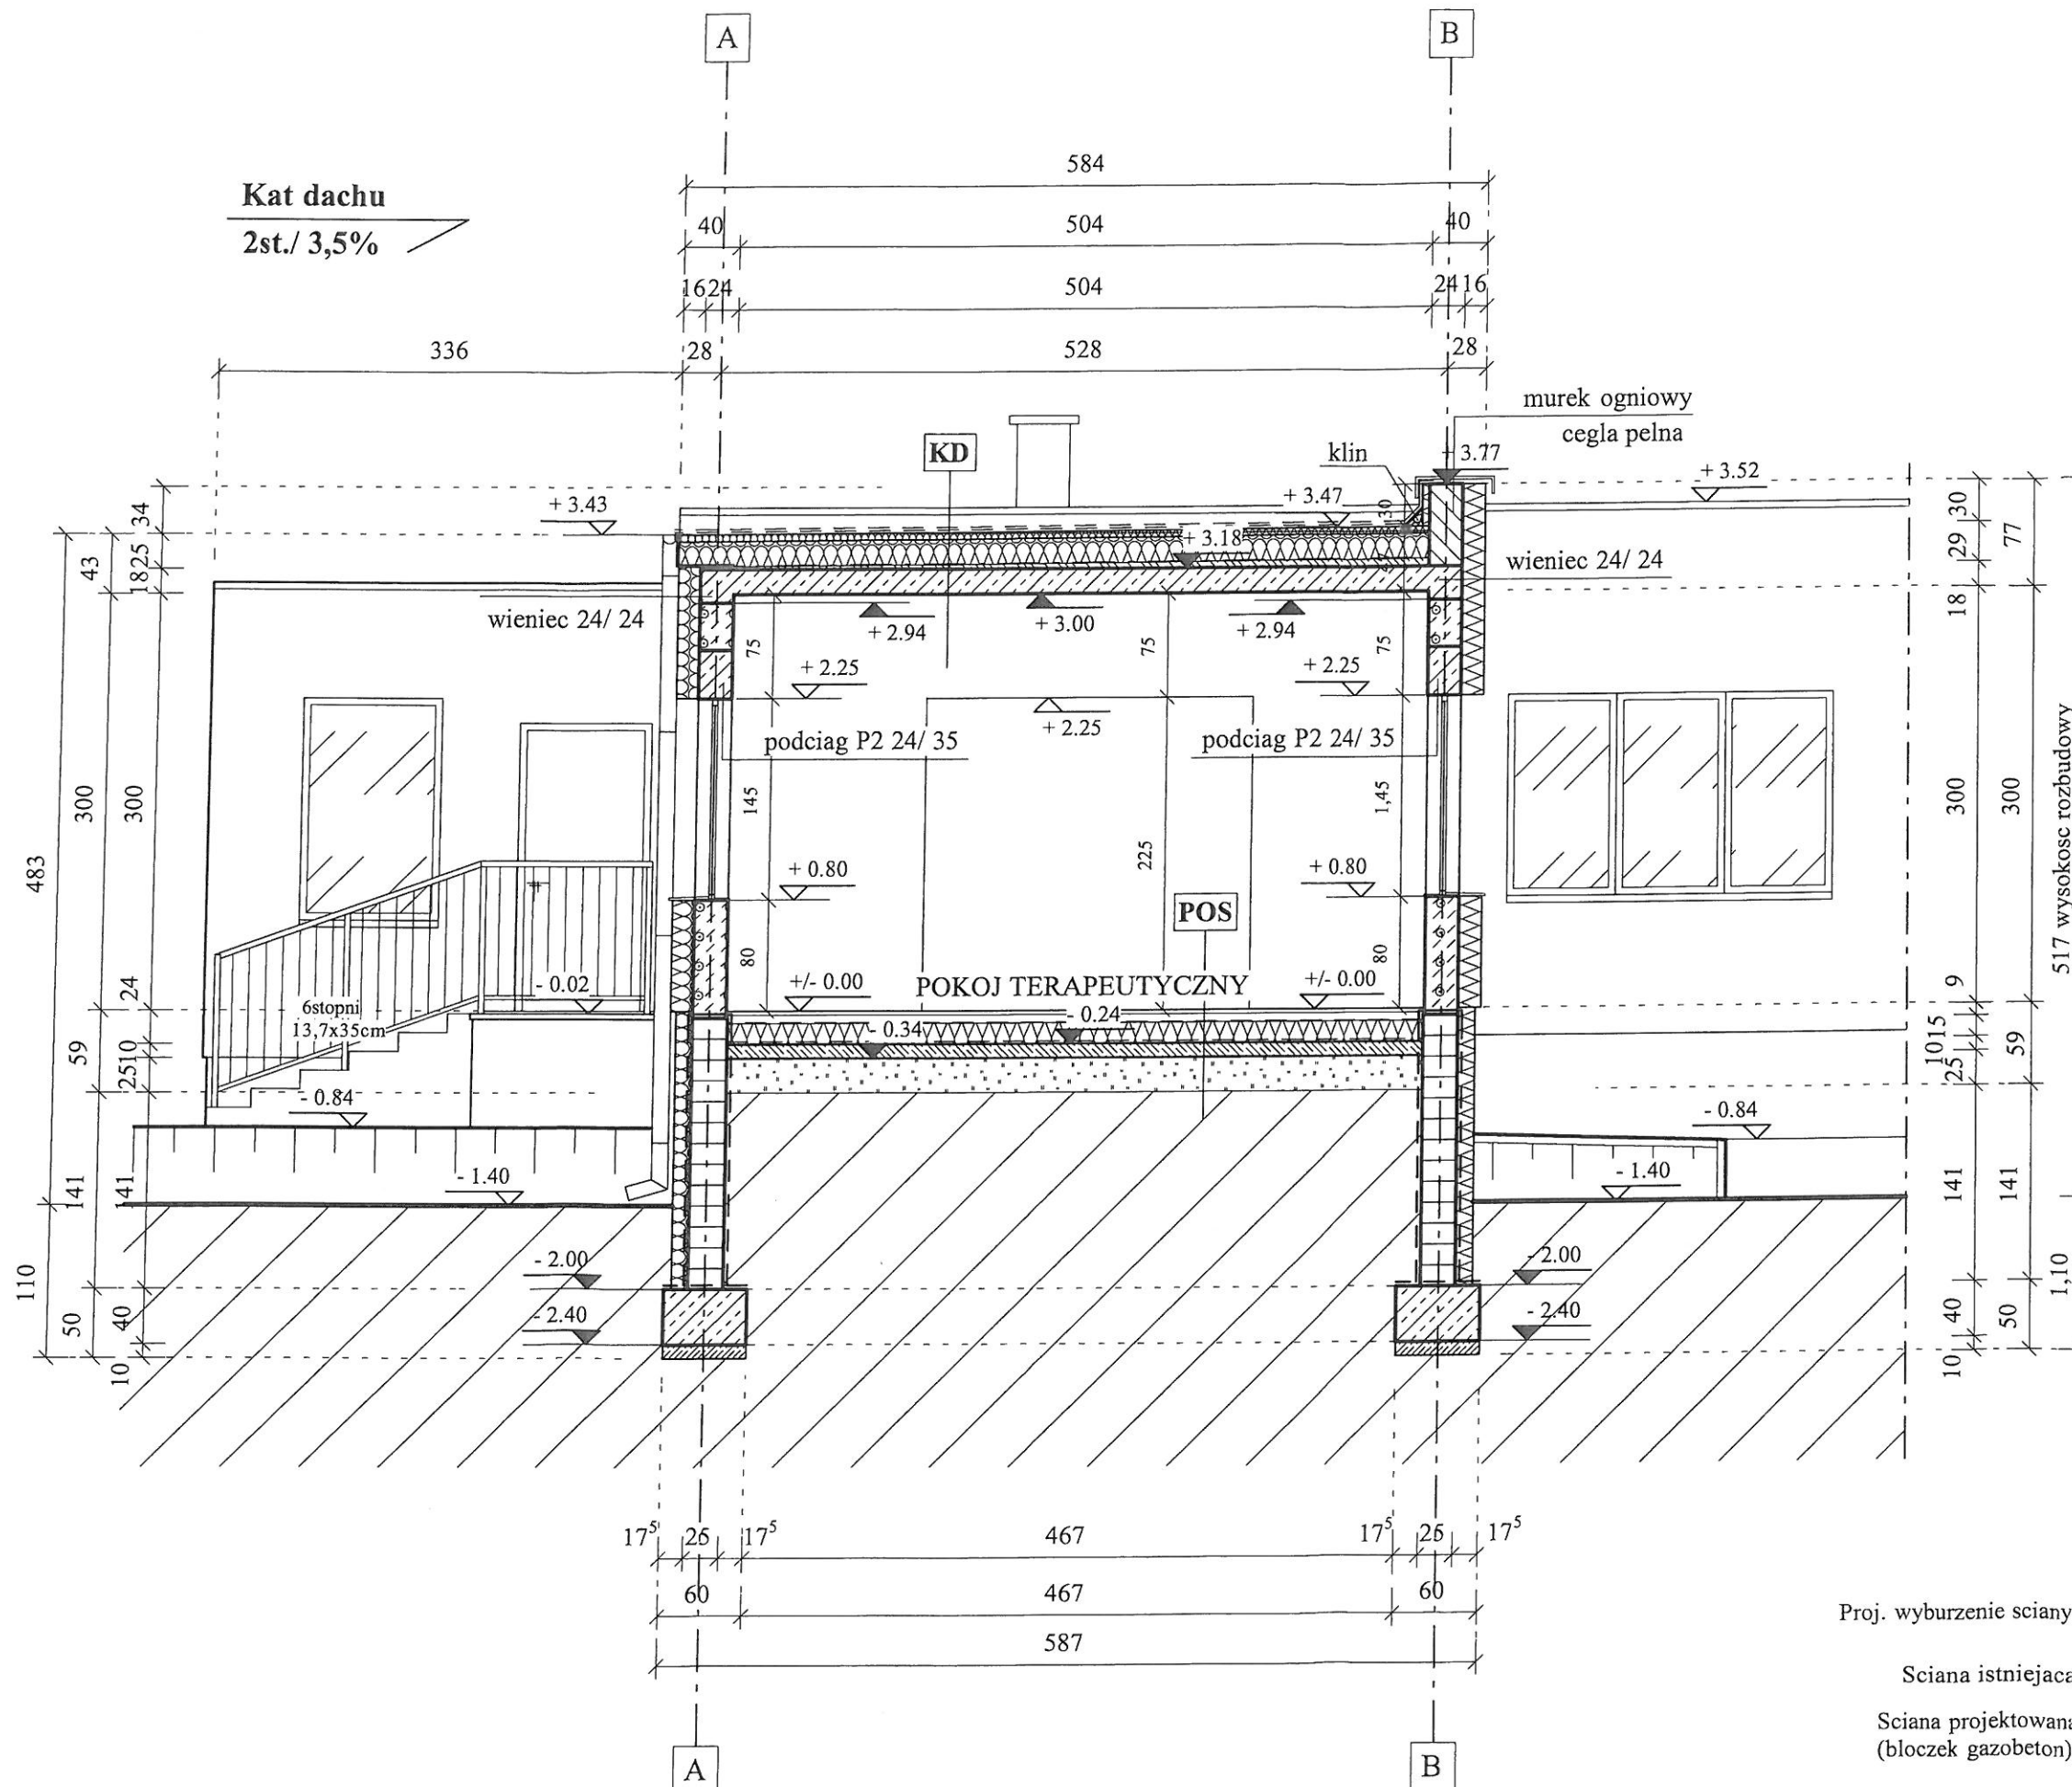
Oświetlenie awaryjne

Sciana projektowana
(pustak Silka)

Data: 31.10.2028
Lp.: 57-46/22
1204

RZECZOZNAWA
wydział architektury i planowania przestrzennego
zakreślił budownictwo ogólnego przeznaczenia bez obiektów ochrony zdrowia
33-110 TCZEW, ul. Spróżywburzy
telefon: 608 309 275

PRZKROJ B-B SKALA 1: 50 ADAPTACJA



DACH I POSADZKI

KD	POKRYCIE DACHOWE Z DWOCH WARSTW PAPY TERMOZGRZEWALNEJ WELNA MINERALNA W UKLADZIE DWUWARTSWOWYM GR.50 + 180MM FOLIA PAROIZOLACYJNA WARSTWA SPADKOWA Z BETONU ZE SPADKIEM GR. 40MM STROP ZELBETOWY GR. 180MM TYNK CEM. WAP. GR. 10MM
POS	PANELE PODLOGOWE GR. 20MM WYLEWKA BETONOWA GR. 60MM FOLIA IZOLACYJNA GR. 0,02MM STYROPIAN TWARDY GR. 150MM FOLIA IZOLACYJNA GR. 0,02MM CHUDY BETON GR. 100MM PODSYPKA PIASKOWA ZAGESZCZONA CEMENTEM GR. 250MM NOSNA WARSTWA GRUNTU

Jednostka projektowa: www.msprojekt-tczew.pl



83 - 110 TCZEW tel: 721 023 013
AL. ZWYCIESTWA 13, Lok1 e-mail: msprojekt-tczew@wp.pl

Temat:
ROZBUDOWA WRAZ Z PRZEBUDOWA ISTNIEJĄCEGO BUDYNKU OSWIATY, NAUKI I KULTURY WRAZ Z BUDOWA SCHODÓW ZEWNĘTRZNYCH I ZAGOSPODAROWANIEM TERENU

Adres: UL. GRUNWALDZKA 1, OBREB 0010, 83 - 110 TCZEW **DZ NR 22/ 3**

Inwestor: GMINA MIEJSKĄW TCZEWIE
PL. MARSZ. JOZEFA PIŁSUDSKIEGO 1,
OBREB 0010, 83 - 110 TCZEW
Branża: Architektura
Nr projektu: 2022 - 813

PRZKROJ B-B Skala: 1: 50

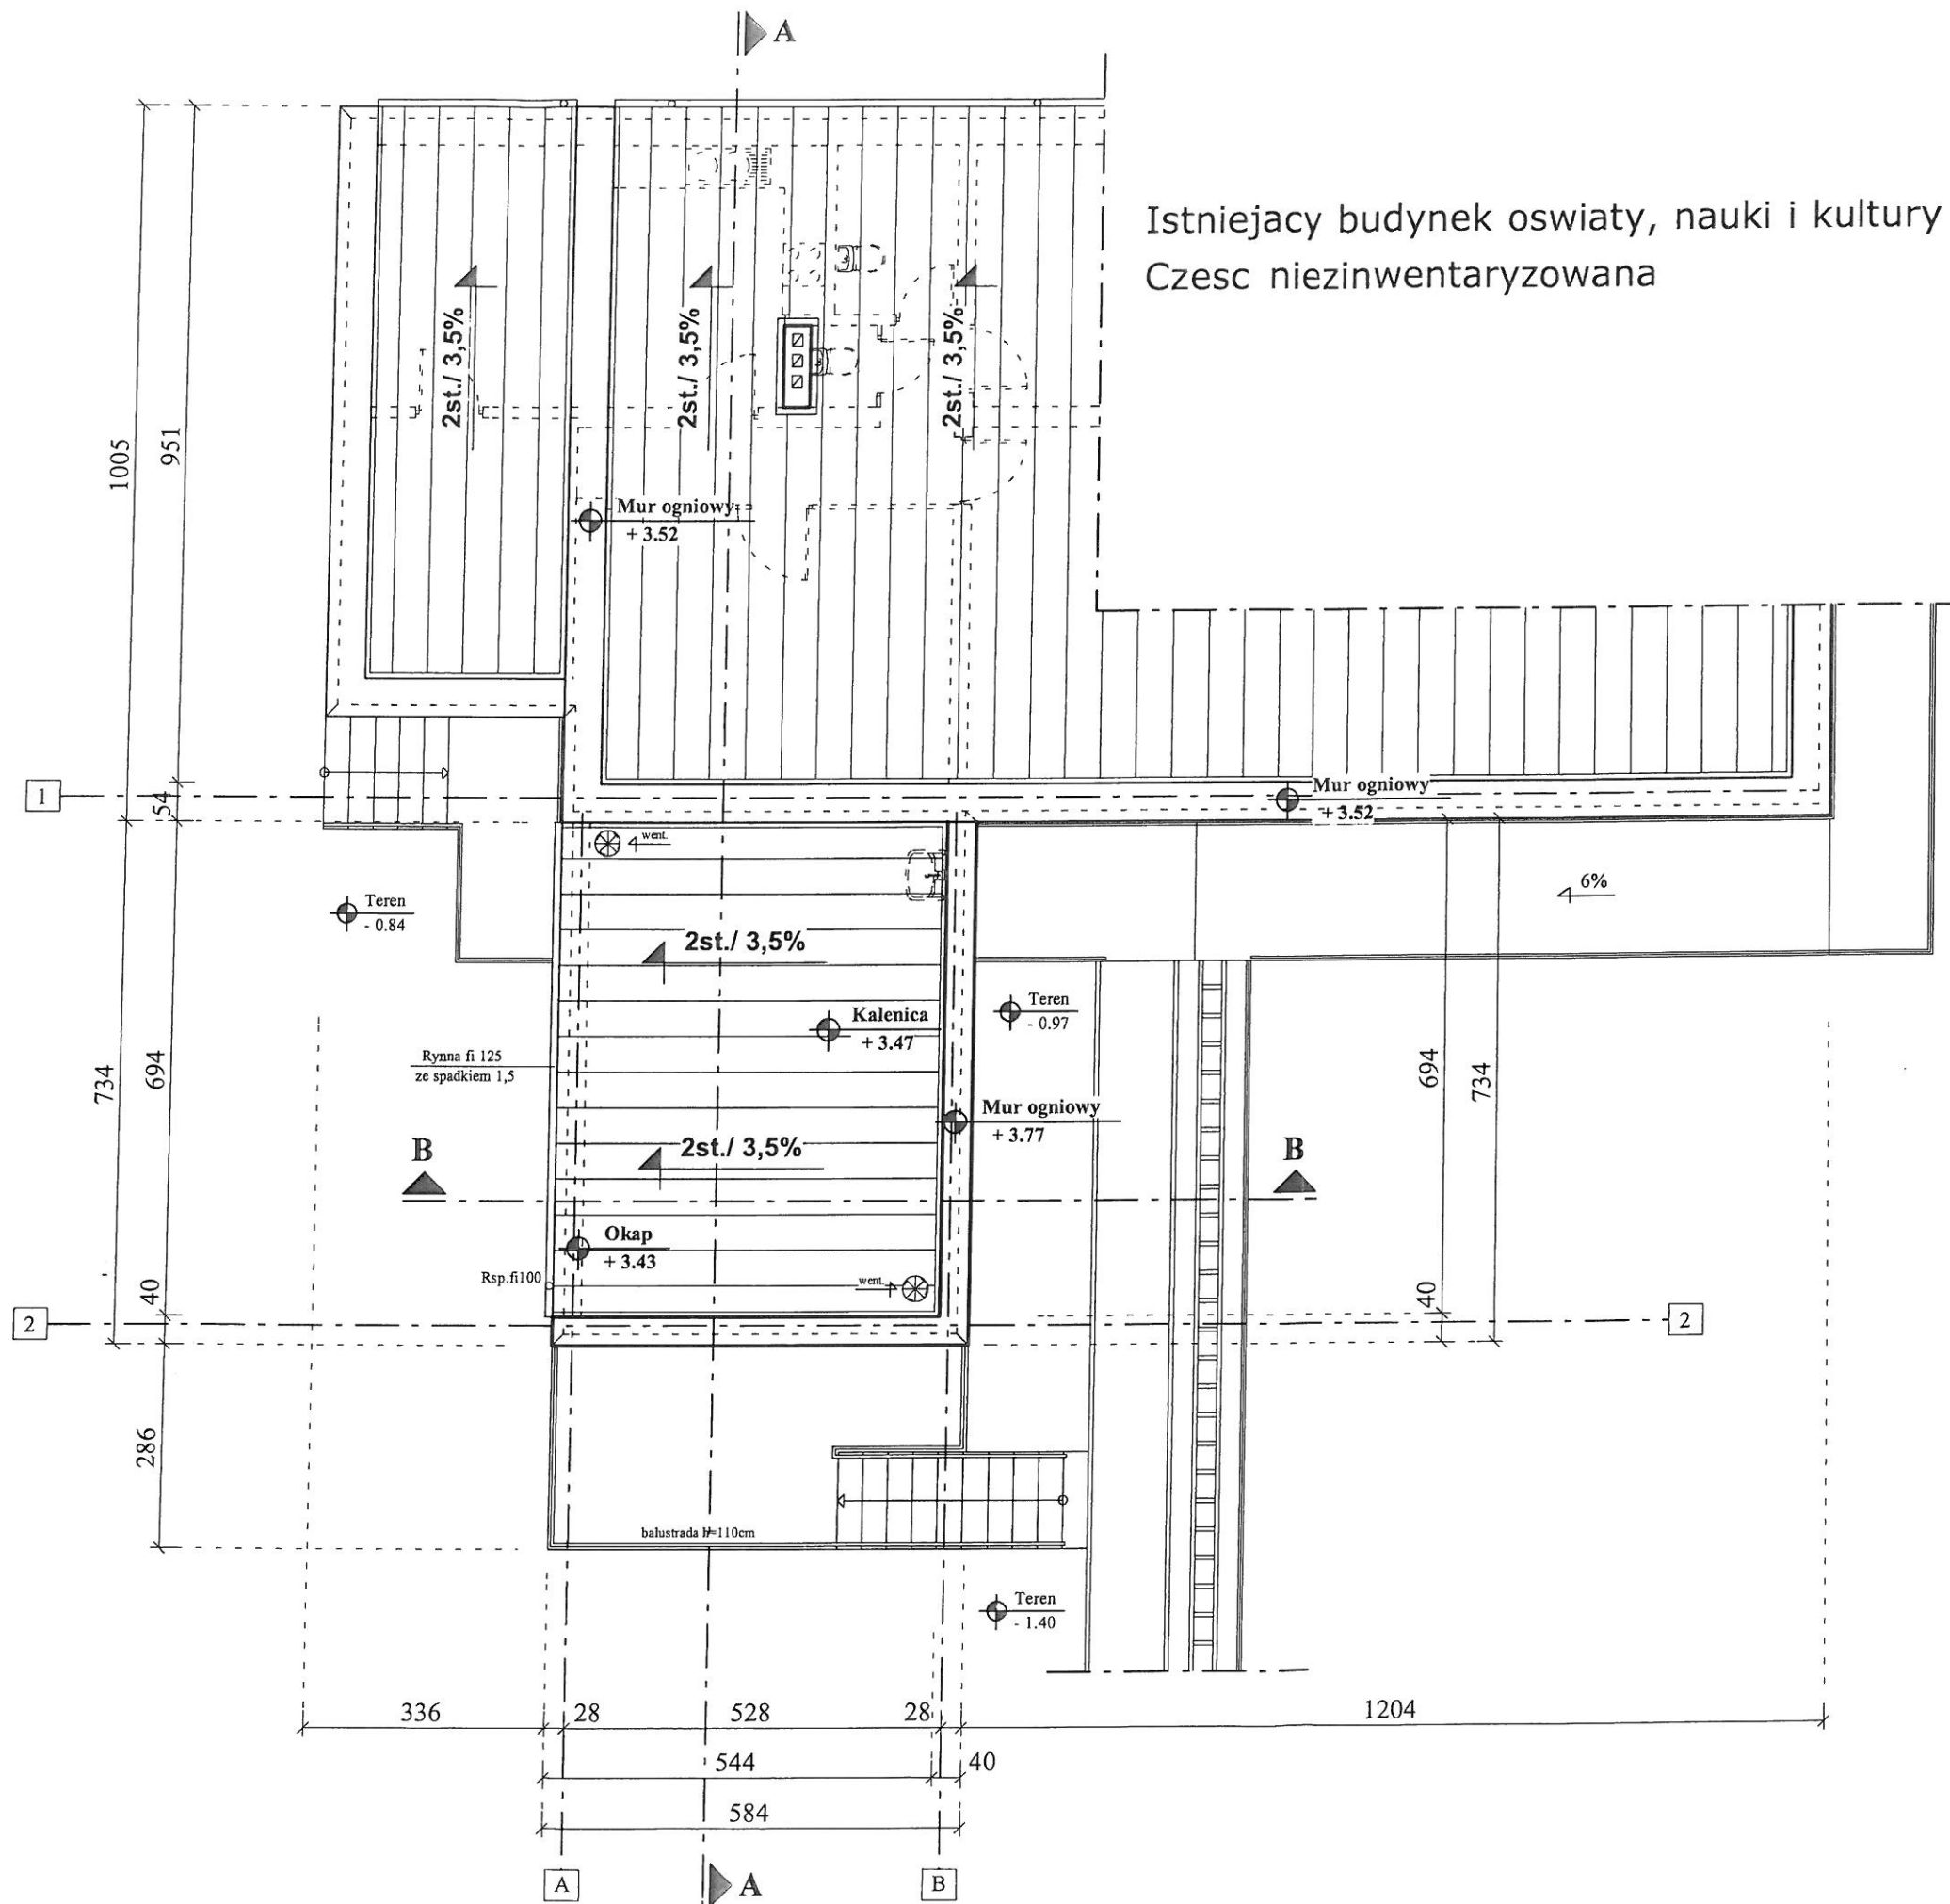
Projektował: mgr inż arch. Katarzyna Karolczuk
upr.bud. 568/POOKK/2013
Podpis:

Sprawdził: mgr inż arch. Alina Putkamer- Jablecka
upr.bud. 6149/GD/94
Podpis:

Opracował: inż. Sławomir Michna
Podpis:

Faza: Projekt budowlany Data: WRZESIEŃ 2022 **RYS A-03**

RZUT DACHU SKALA 1: 100 ADAPTACJA



POWIERZCHNIA DACHU		
1	DACH 2st./ 3,5%	37,75 m ²
RAZEM		37,75 m ²

Jednostka projektowa: www.msprojekt-tczew.pl

PROJEKT

BIURO PROJEKTÓW BUDOWLANYCH
TŁUMACZENIA POLSKO - NIEMIECKIE

83 - 110 TCZEW

tel: 721 023 013

AL. ZWYCIĘSTWA 13, Lok 1

e-mail: msprojekt-tczew@wp.pl

Temat:

ROZBUDOWA WRAZ Z PRZEBUDOWĄ
ISTNIEJĄCEGO BUDYNKU OŚWIATY,
NAUKI I KULTURY WRAZ Z BUDOWĄ
SCHODÓW ZEWNĘTRZNYCH I
ZAGOSPODAROWANIEM TERENU

Adres: UL. GRUNWALDZKA 1,
OBREB 0010, 83 - 110 TCZEW

DZ NR
22/ 3

Inwestor:

GMINA MIEJSKĄW TCZEWIE
PL. MARSZ. JOZEFĄ PILSUDSKIEGO 1,
OBREB 0010, 83 - 110 TCZEW

Branża:

Architektura

Nr projektu:

2022 - 813

RZUT DACHU

Skala:

1: 100

Projektował:

mgr inż. arch. Katarzyna Karolczuk
upr.bud. 568/POOKK/2013

Podpis:

Sprawdził:

mgr inż. arch. Alina Putkamer- Jabłeczka
upr.bud. 6149/GD/94

Podpis:

Opracował:

inż. Sławomir Michna

Podpis:

Faza:


Projekt budowlany

Data:


WRZESIEŃ 2022

RYS A -04

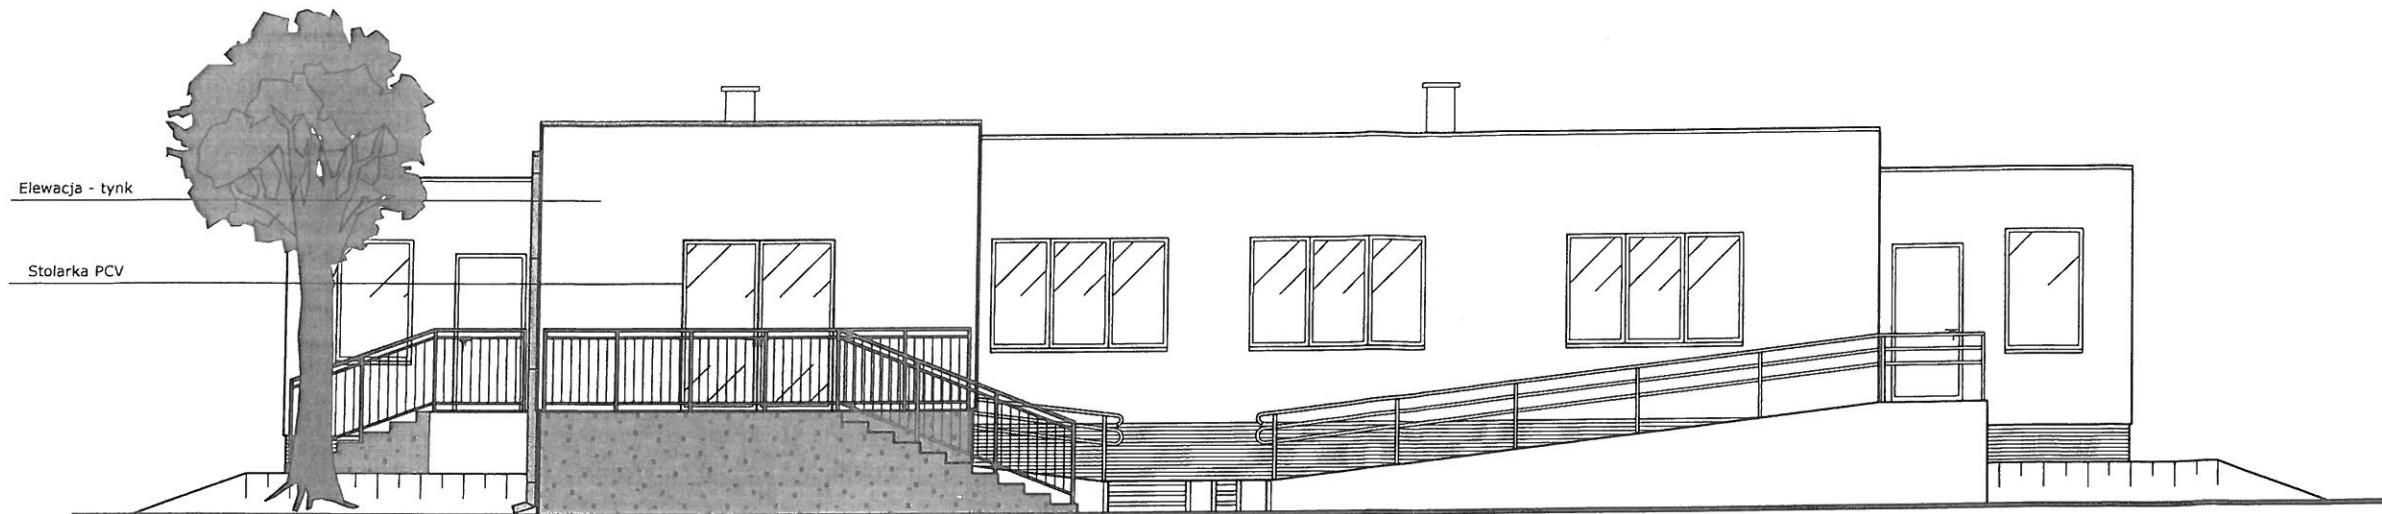
ELEWACJA FRONTOWA/ BOCZNE SKALA 1: 100 ADAPTACJA






ELEWACJA FRONTOWA

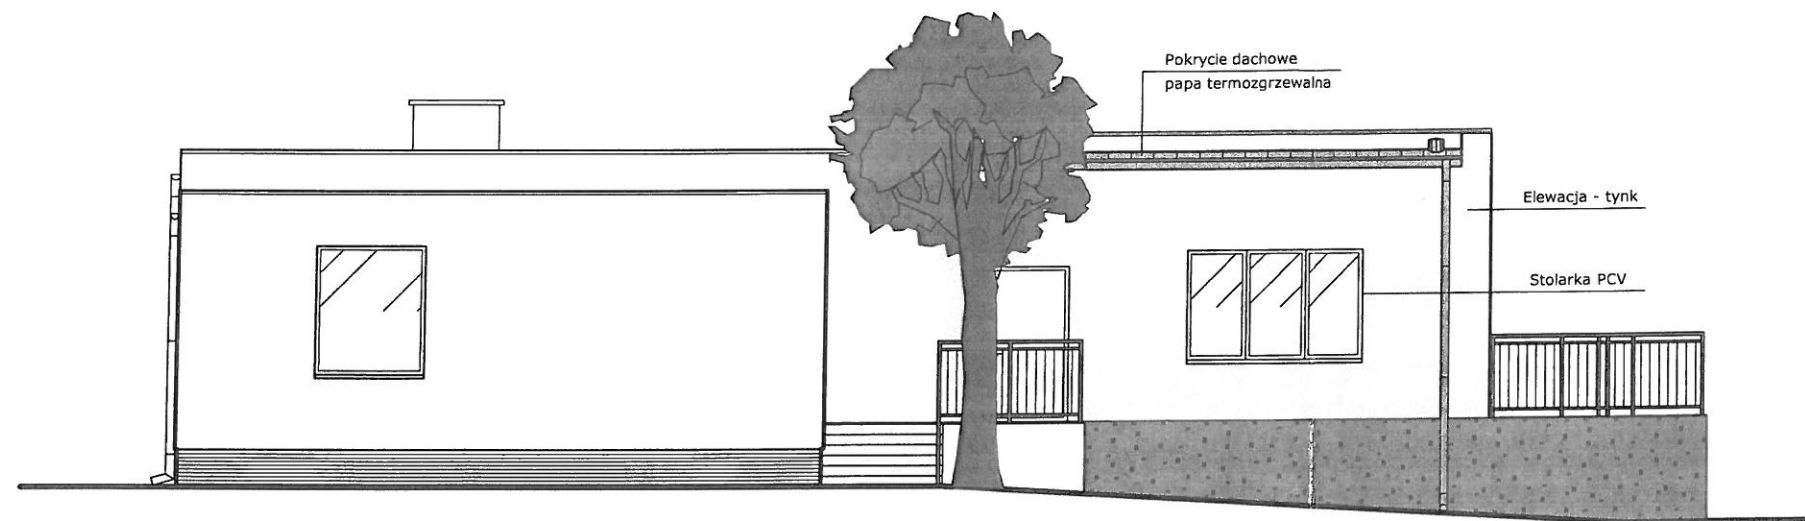




ELEWACJA BOCZNA

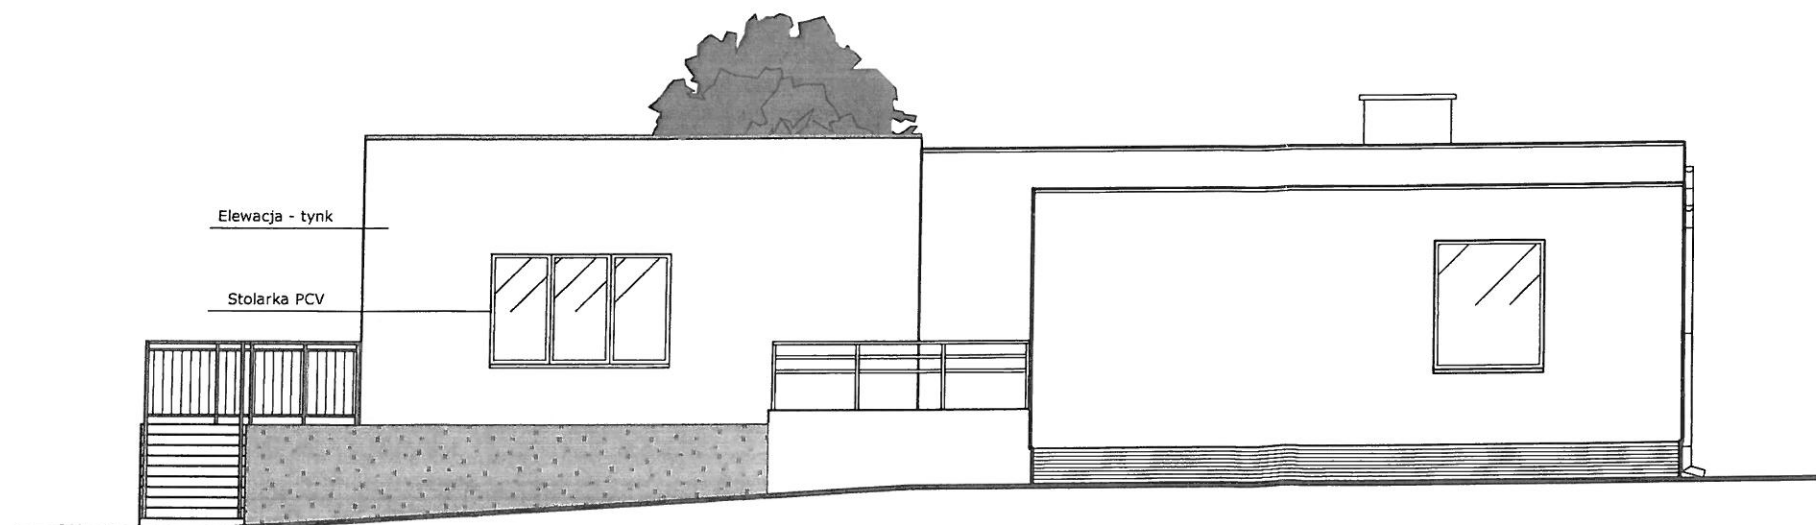


ELEWACJA BOCZNA

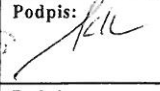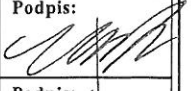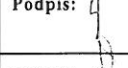Jednostka projektowa: www.msprojekt-tczew.pl		
 MS PROJEKT BIURO PROJEKTOW BUDOWLANYCH TŁUMACZENIA POLSKO - NIEMIECKIE		
83 - 110 TCZEW tel: 721 023 013 AL. ZWYCIESTWA 13, Lok1 e-mail: msprojekt-tczew@wp.pl		
Temat: ROZBUDOWA WRAZ Z PRZEBUDOWA ISTNIEJACEGO BUDYNKU OSWIATY, NAUKI I KULTURY WRAZ Z BUDOWA SCHODOW ZEWNETRZNYCH I ZAGOSPODAROWANIEM TERENU		
Adres: UL. GRUNWALDZKA 1, OBREB 0010, 83 - 110 TCZEW		DZ NR 22/ 3
Inwestor: GMINA MIEJSKĄW TCZEWIE PL. MARSZ. JOZEFA PILSUDSKIEGO 1, OBREB 0010, 83 - 110 TCZEW	Branza: Architektura	Nr projektu: 2022 - 813
ELEWACJA FRONTOWA/ BOCZNE		Skala: 1: 100
Projektował: mgr inż arch. Katarzyna Karolczuk upr.bud. 568/POOKK/2013	Podpis: 	
Sprawdził: mgr inż arch. Alina Putkammer- Jabłeczka upr.bud. 6149/GD/94	Podpis: 	
Opracował: inż. Sławomir Michna	Podpis: 	
Faza: Projekt budowlany	Data: WRZESIEŃ 2022	RYS A -05

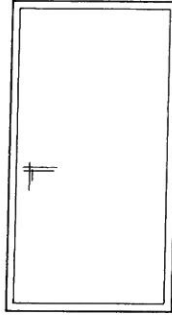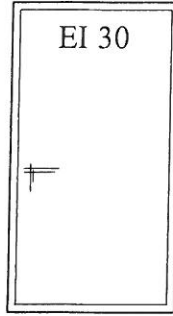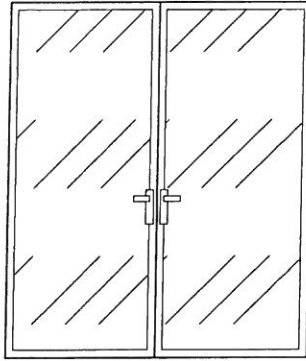Stolarka drzwiowa

L. P.	1	2	3
SYMBOL			
wymiar w świetle muru (mm)	H 205	205	225
	S 110	110	200
wymiar w świetle ościeznicy (mm)	H 200	200	220
	S 100	100	190
SUMA	1	1	1
UWAGI	drzwi wejściowe	drzwi ppoz EI 30	drzwi tarasowe dwuszydlowe



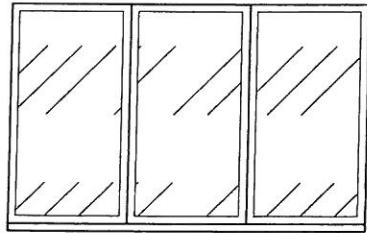
Stolarka okienna

L. P.	1
SYMBOL	
wymiar w świetle muru (mm)	H 140
	S 230
wymiar w świetle ościeznicy (mm)	H 145
	S 235
SUMA	2
UWAGI	okno PCV

UWAGA:
Przyjęto stolarkę PCV
w kolorze grafitowym.

UWAGA:
Współczynnik ciepła stolarki
 $K = -0,9 \text{ W/m}^2\text{K}$

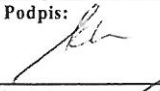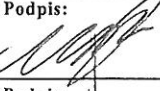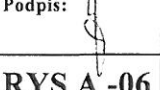UWAGA:
Przed zamówieniem stolarki
okiennej i drzwiowej należy
sprawdzić wymiary w stanie
surowym budynku.

Jednostka projektowa: www.msprojekt-tczew.pl		
83 - 110 TCZEW tel: 721 023 013 AL. ZWYCIESTWA 13, Lok1 e-mail: msprojekt-tczew@wp.pl		
Temat: ROZBUDOWA WRAZ Z PRZEBUDOWA ISTNIEJACEGO BUDYNKU OSWIATY, NAUKI I KULTURY WRAZ Z BUDOWA SCHODOW ZEWNETRZNYCH I ZAGOSPODAROWANIEM TERENU		
Adres: UL. GRUNWALDZKA 1, OBREB 0010, 83 - 110 TCZEW		DZ NR 22/ 3
Inwestor: GMINA MIEJSKIE TCZEWIE PL. MARSZ. JOZEFA PILSUDSKIEGO 1, OBREB 0010, 83 - 110 TCZEW	Branza: Architektura	Nr projektu: 2022 - 813
WYKAZ STOLARKI		Skala: 1: 50
Projektował: mgr inż. arch. Katarzyna Karolczuk upr.bud. 568/POOKK/2013	Podpis: 	
Sprawdził: mgr inż. arch. Alina Putkamer- Jabłeczka upr.bud. 6149/GD/94	Podpis: 	
Opracował: inż. Sławomir Michna	Podpis: 	
Faza: Projekt budowlany	Data: WRZESIEŃ 2022	RYS A -06